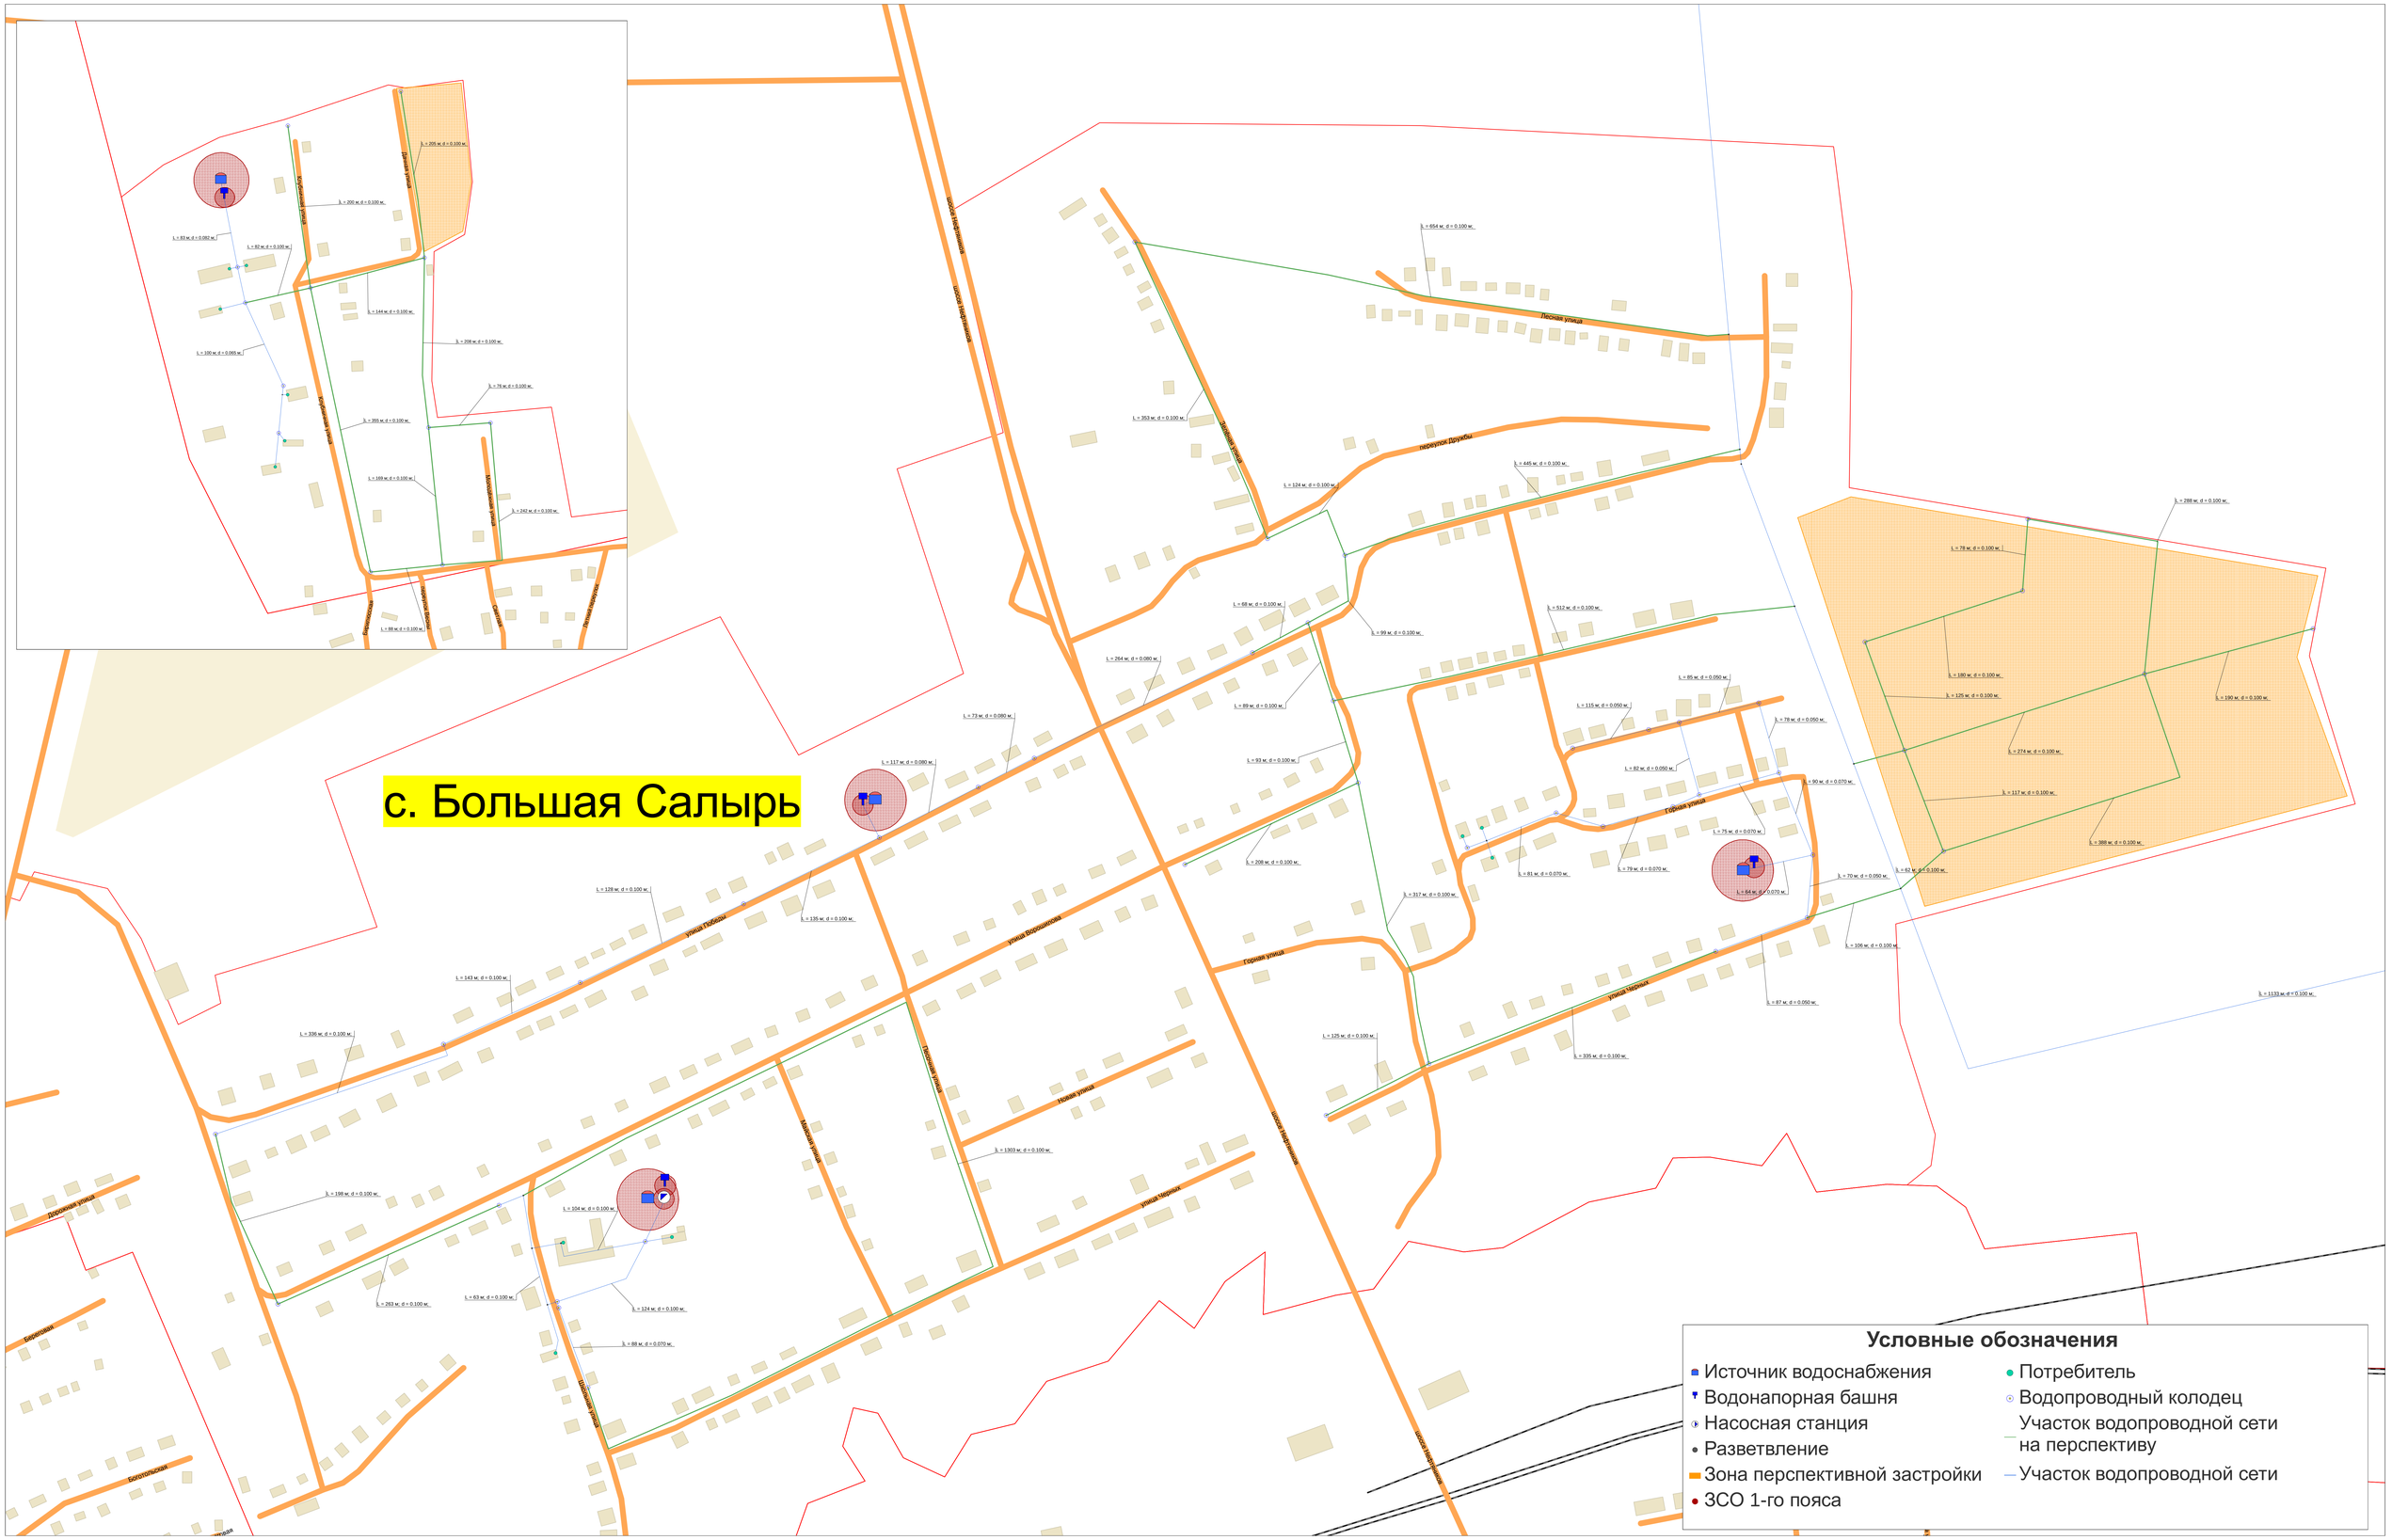

Рис. 2. Схема водоснабжения с.Большая Салырь