

с.Белый Яр

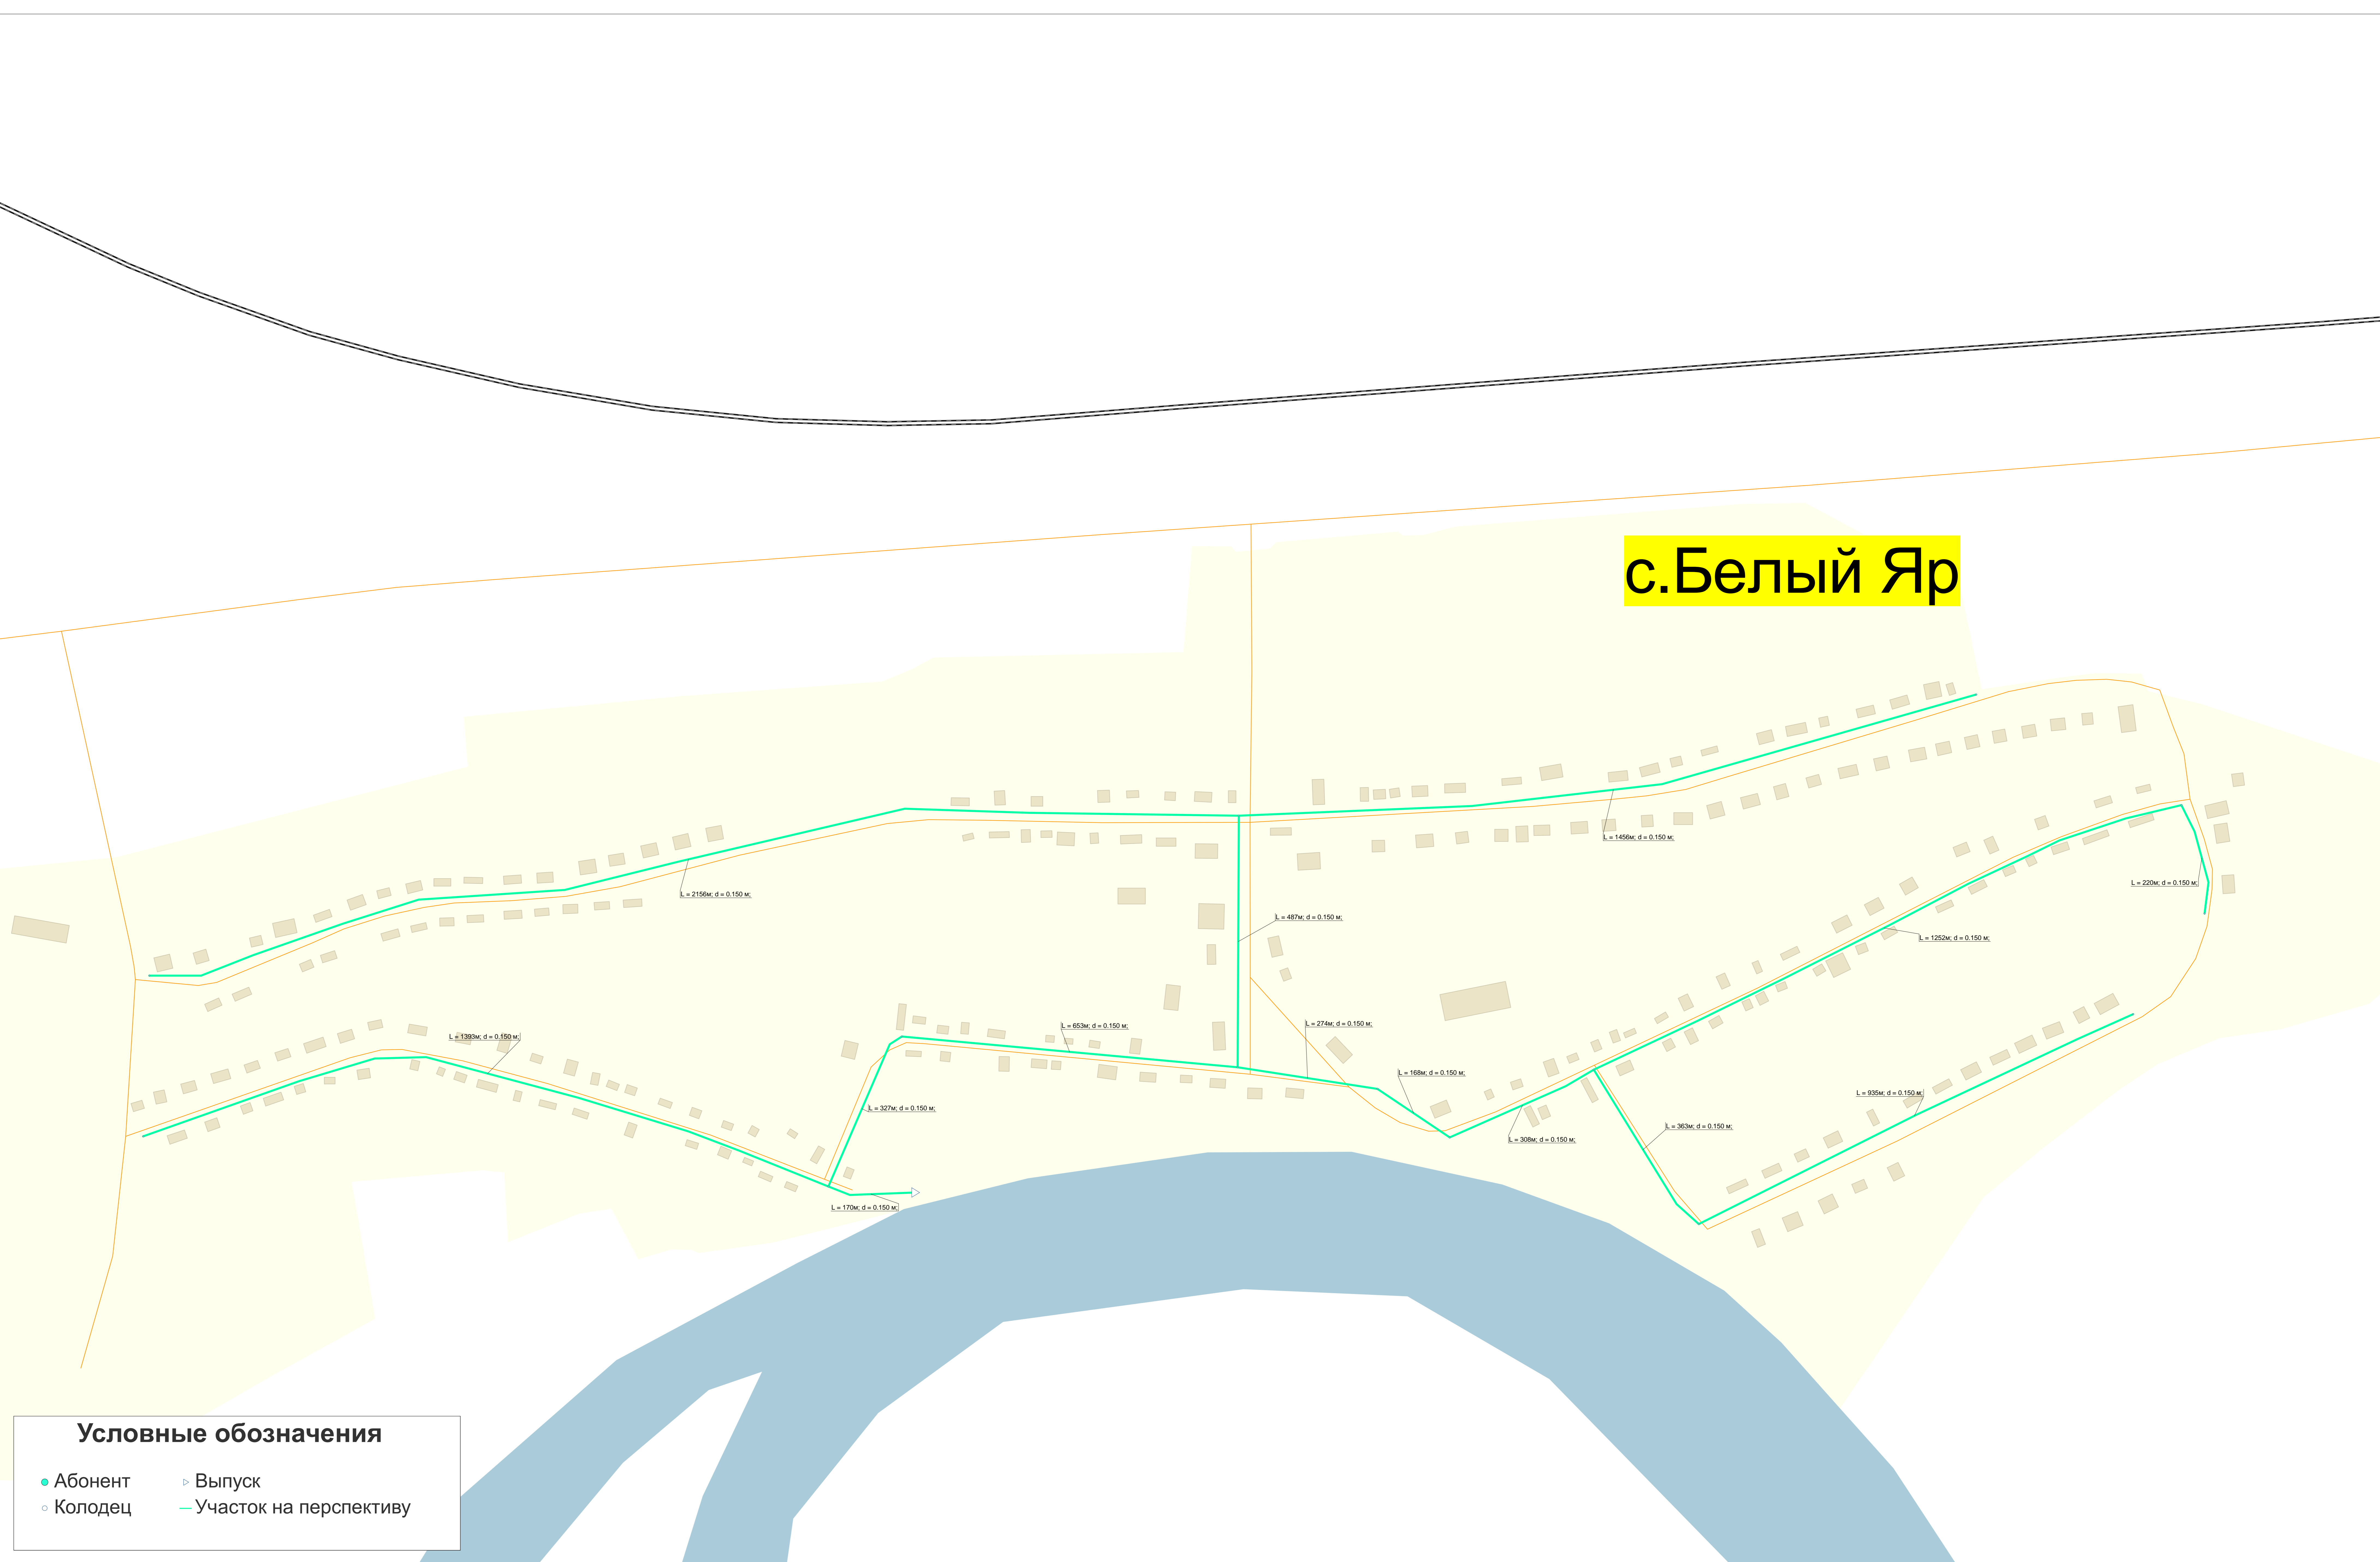


Рис. 5. Перспективная схема водоотведения с.Белый Яр