


с.Белый Яр

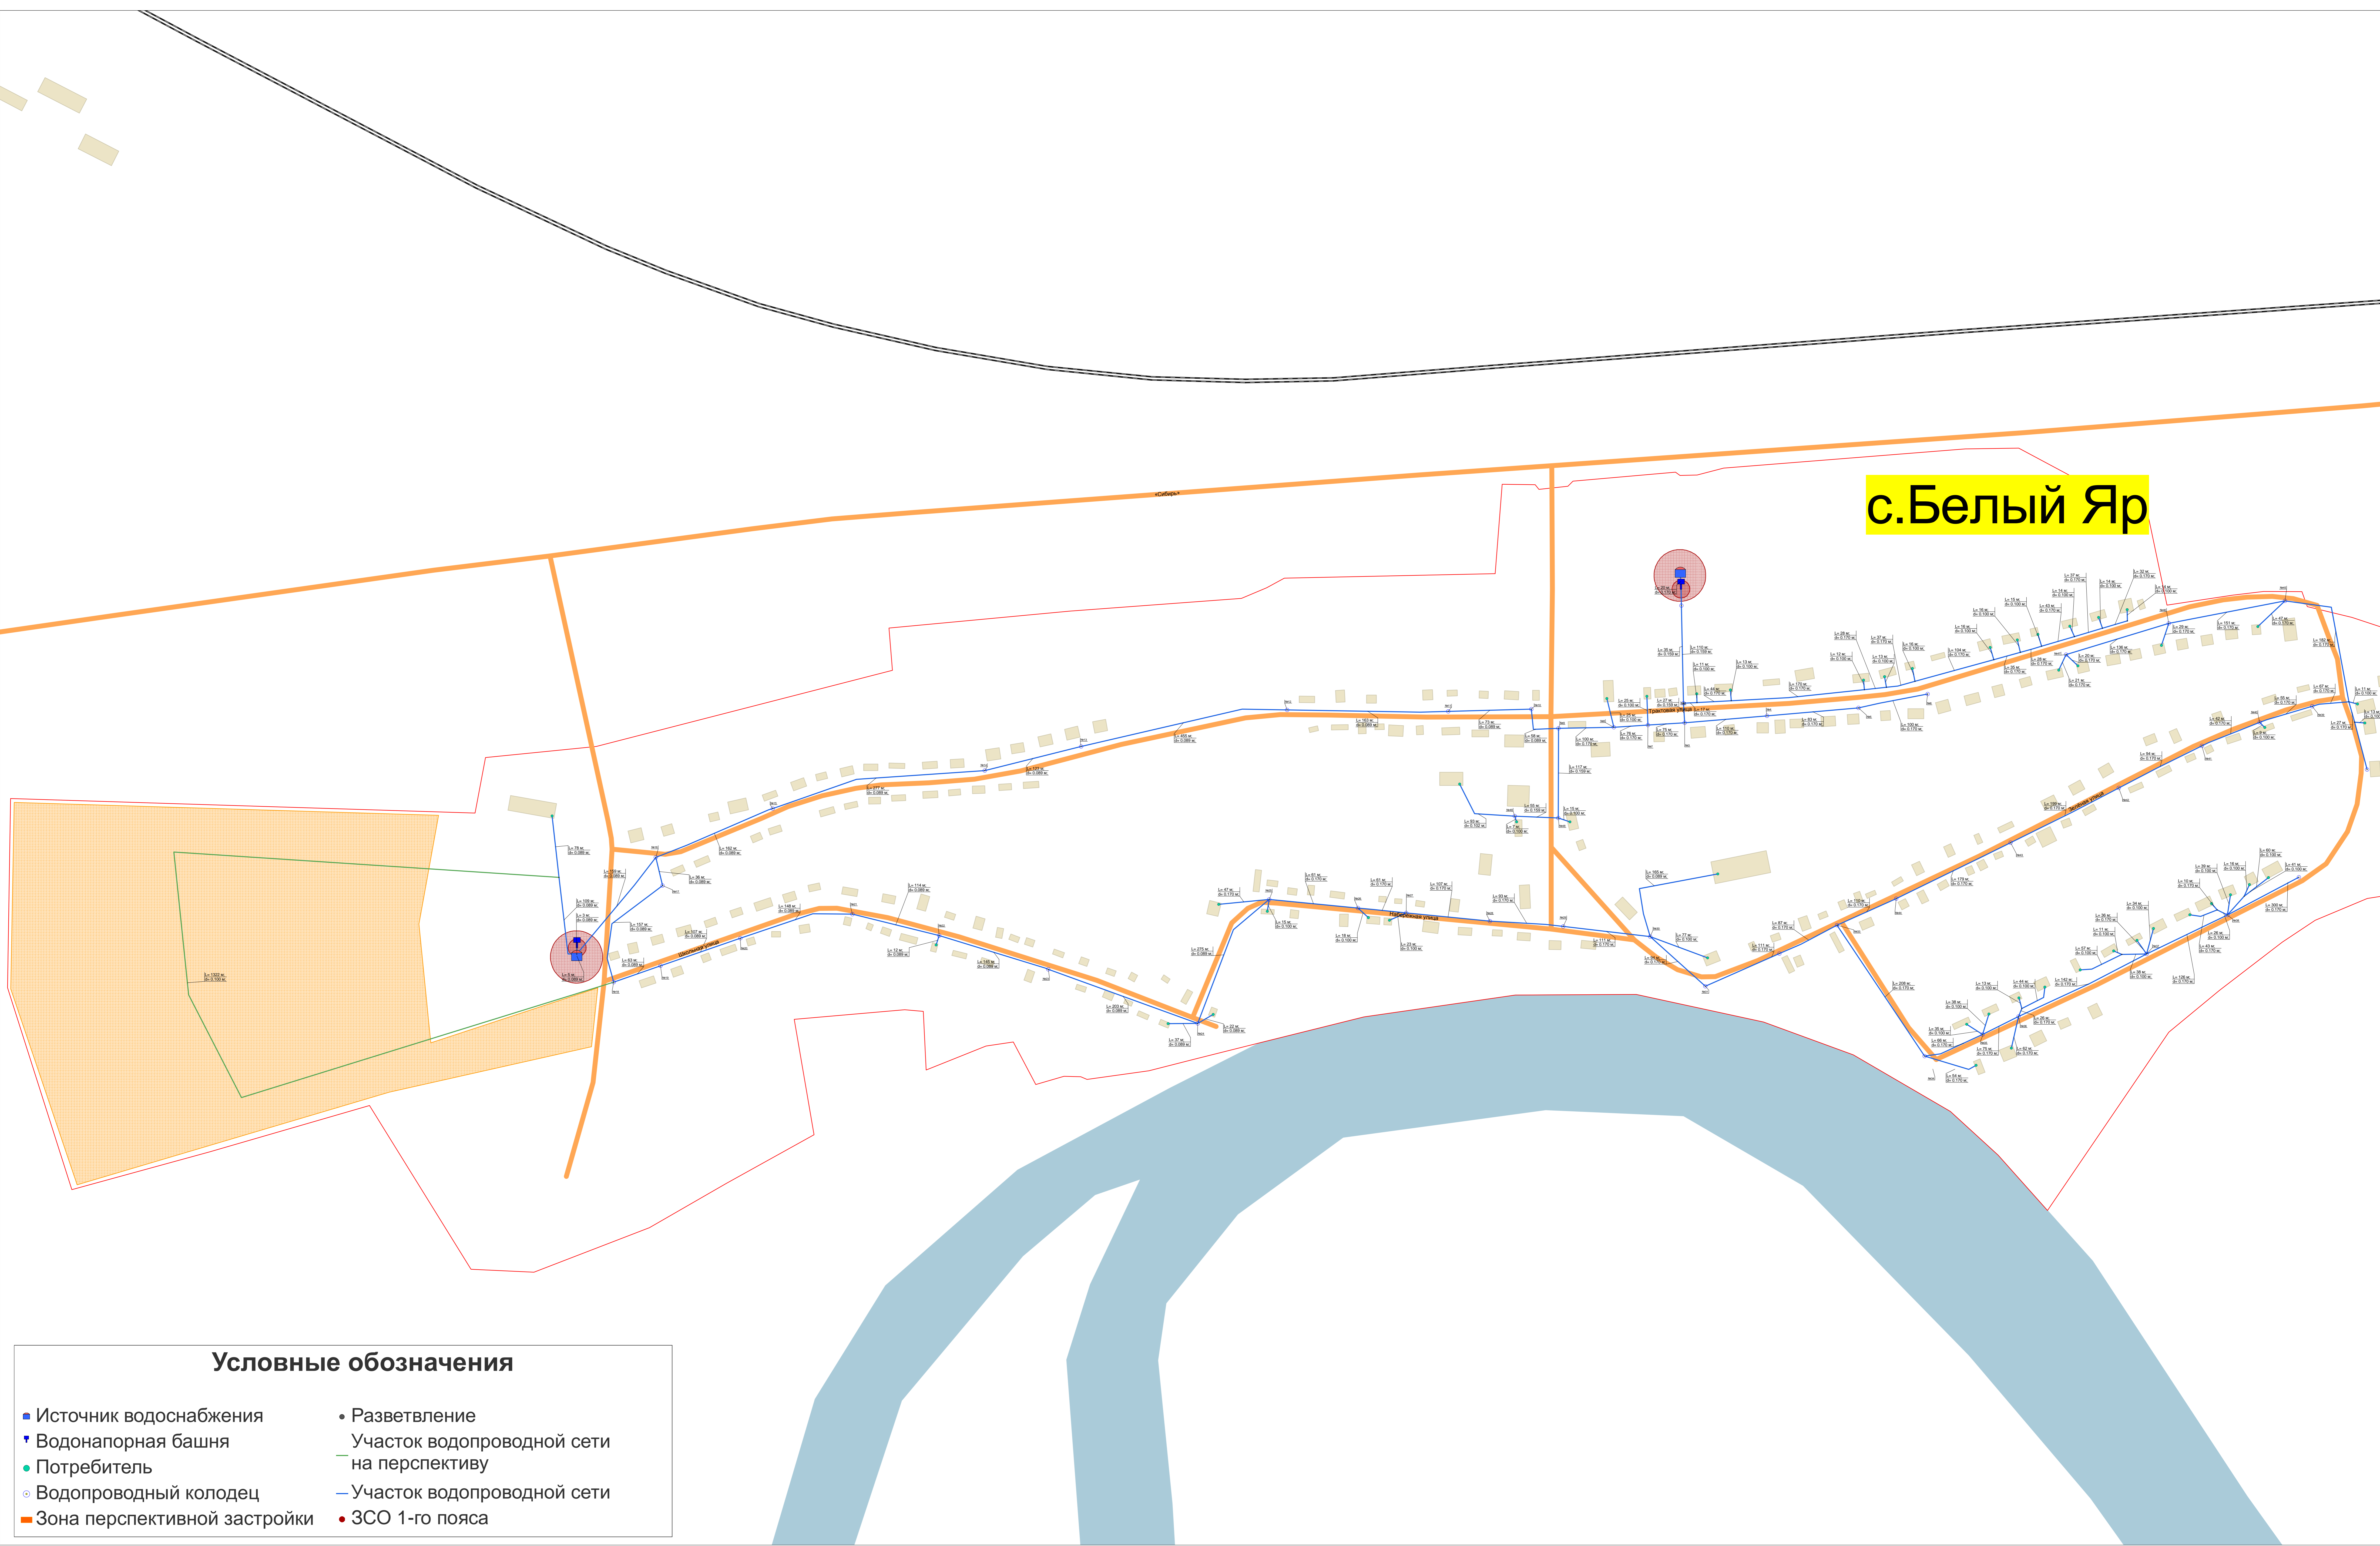

Условные обозначения

- Источник водоснабжения
- ▣ Водонапорная башня
- Потребитель
- Водопроводный колодец
- Зона перспективной застройки
- Разветвление
- Участок водопроводной сети на перспективу
- Участок водопроводной сети
- ЗСО 1-го пояса

Рис. 1. Схема водоснабжения с.Белый Яр