


п.Ключи

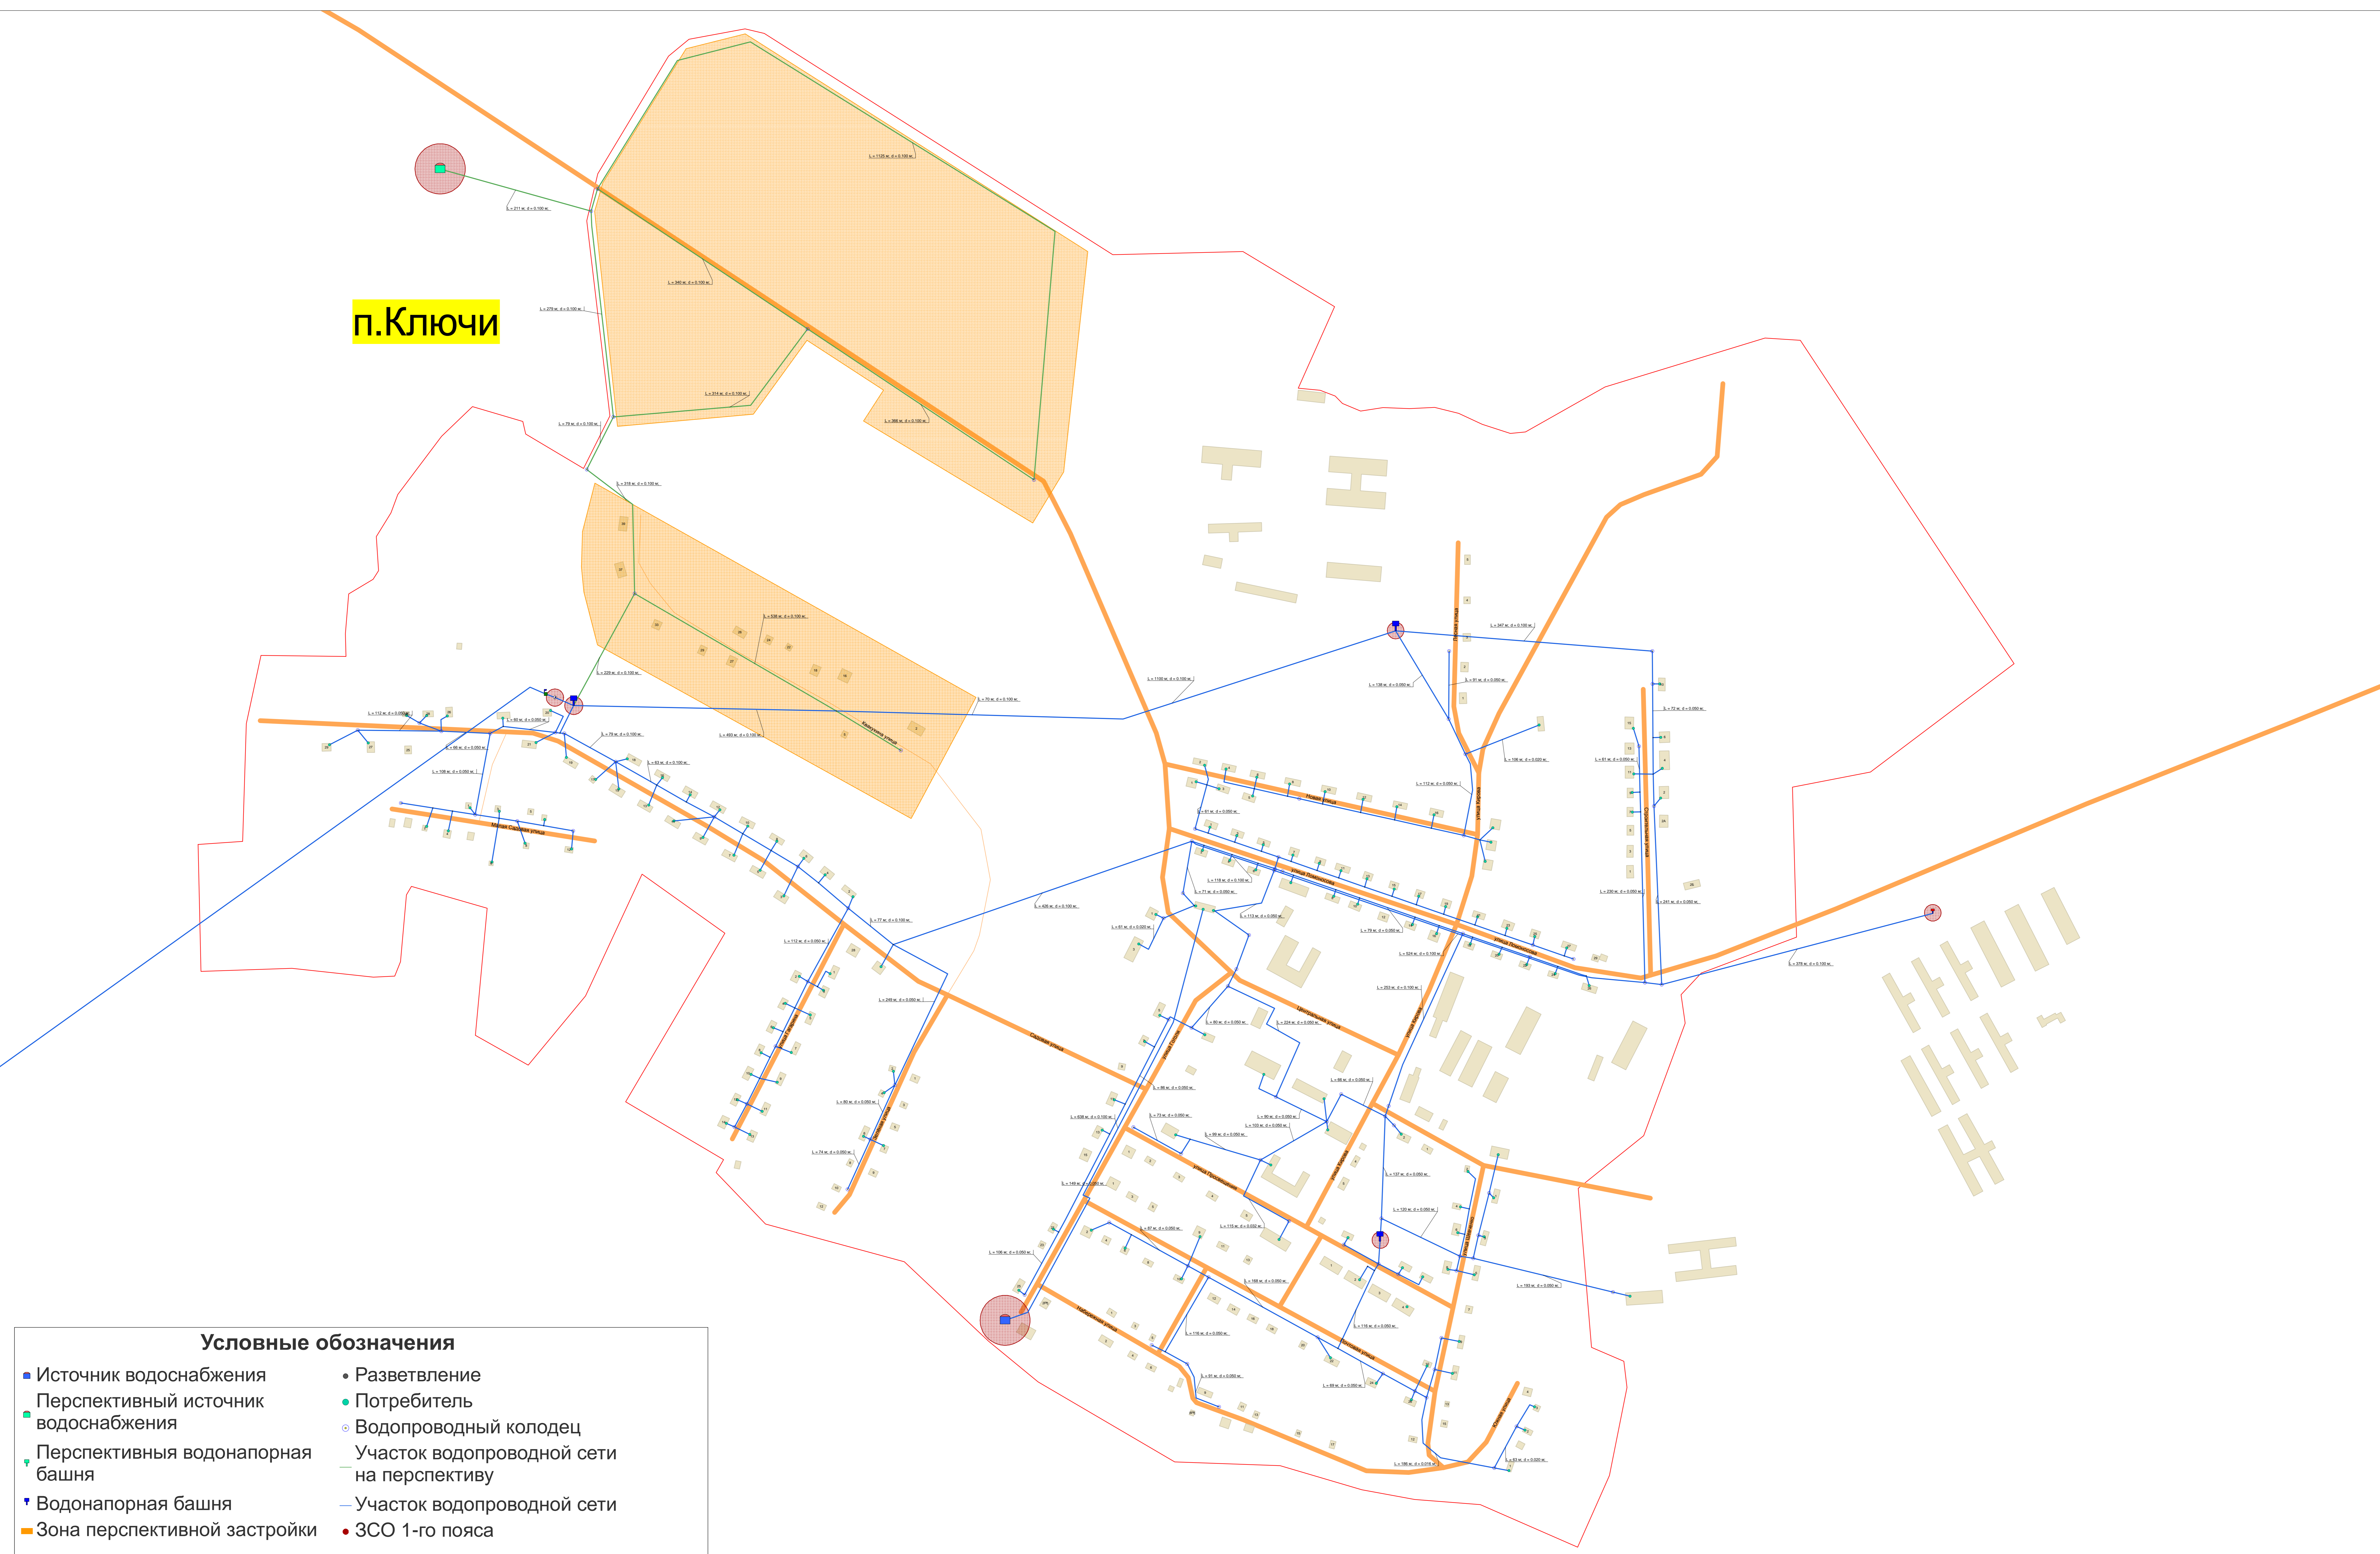

**Условные обозначения**

- |                                        |                                             |
|----------------------------------------|---------------------------------------------|
| ■ Источник водоснабжения               | • Разветвление                              |
| ■ Перспективный источник водоснабжения | ● Потребитель                               |
| ■ Перспективная водонапорная башня     | ○ Водопроводный колодец                     |
| ■ Водонапорная башня                   | — Участок водопроводной сети на перспективу |
| ■ Зона перспективной застройки         | — Участок водопроводной сети                |
|                                        | ● ЗСО 1-го пояса                            |

Рис. 1. Схема водоснабжения п.Ключи